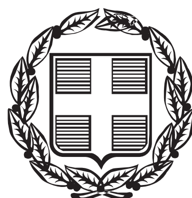


ΕΦΗΜΕΡΙΣ ΤΗΣ ΚΥΒΕΡΝΗΣΕΩΣ

ΤΗΣ ΕΛΛΗΝΙΚΗΣ ΔΗΜΟΚΡΑΤΙΑΣ

ΤΕΥΧΟΣ ΤΕΤΑΡΤΟ **Αρ. Φύλλου 468**

14 Οκτωβρίου 2014

ΠΕΡΙΕΧΟΜΕΝΑ

ΑΠΟΦΑΣΕΙΣ

ΑΠΟΦΑΣΕΙΣ

Αριθμ. 51330 (1)

Κήρυξη αναδασωτέων εκτάσεων με στοιχεία Ε1(1, 2, 3, 4, 1) = 464,43 τ.μ. Ε2(5, 6, 7,..., 11, 12, 5) = 5.886,88 τ.μ., Ε3 (13,14,15,16, 17, 13) = 263,07 τ.μ. Ε4(18,19, 20, 21, 22, 18) = 201,90 τ.μ. Ε5(23, 24, 25 29, 30, 23) = 2.609,99 τ.μ. και Ε6 (31, 32, 33,..., 41, 42, 31) = 7.498,15 τ.μ. που αποτελούσαν εκτάσεις δασικού χαρακτήρα του άρθ. 3 παρ. 1 του Ν. 998/1979, εκχερσώθηκαν παράνομα και αποτελούν τμήμα της ΚΜ 5000 γαιών Κατταβιάς Δ.Ε. Νότιας Ρόδου Δήμου και Νήσου Ρόδου Νομού Δωδεκανήσου.

Ο ΓΕΝΙΚΟΣ ΓΡΑΜΜΑΤΕΑΣ
ΑΠΟΚΕΝΤΡΩΜΕΝΗΣ ΔΙΟΙΚΗΣΗΣ ΑΙΓΑΙΟΥ

Έχοντας υπόψη:

1) Τις διατάξεις του άρθρου 24 παρ. 1 και 117 παρ. 3 του Συντάγματος.

2) Τις διατάξεις των άρθ. 37, 38 και 41 του Ν. 998/1979 «Περί προστασίας των Δασών κ.λπ.».

3) Τις υπ' αριθμ. 160417/1180/8-7-1980 και 182447/3049/24-9-1980 εγκύκλιες διαταγές του Υπουργείου Γεωργίας, που αναφέρονται στο εν λόγω θέμα.

4) Τις διατάξεις του άρθ. 120 του Ν. 1892/1990.

5) Τις διατάξεις του άρθ. 1 παρ. 15 του Ν. 3208/2003 «περί προστασίας δασικών οικοσυστημάτων κ.τ.λ.».

6) Τις διατάξεις του άρθρου 6 του Ν. 3200/1955 περί διοικητικής αποκέντρωσης, όπως τροποποιήθηκε και συμπληρώθηκε μεταγενέστερα με το Ν.Δ. 532/1970.

7) Τις διατάξεις του Ν. 3852/2010 «Νέα Αρχιτεκτονική της Αυτ/σης και της Αποκεντρωμένης Διοίκησης - Πρόγραμμα Καλλικράτης» και του Π.Δ. 143/2010 «Οργανισμός της Αποκεντρωμένης Διοίκησης Αιγαίου».

8) Την υπ' αριθμ. πρωτ. Οικ 50524/5097/05-12-2012 απόφαση Γεν. Γραμματέα Αποκεντρωμένης Διοίκησης Αιγαίου περί μεταβίβασης δικαιώματος υπογραφής «Με εντολή Γενικού Γραμματέα» αποφάσεων, εγγράφων και άλλων πράξεων στον Προϊστάμενο της Δ/νσης Συντονισμού και Επιθ/σης Δασών της Γεν. Δ/νσης Δασών και Αγροτ. Υποθέσεων της Αποκεντρωμένης Διοίκησης Αιγαίου (ΦΕΚ 3243/τ.Β΄/05-12-2012).

9) Το ΔΥ/23-07-2013 έγγραφο της δασοπόνου Νικολαΐδου Μαρίας - υποβολή αναφοράς αυτοψίας.

10) Την ΔΥ/17-02-2014 έκθεση φωτοερμηνείας του δασολόγου Λεφάκη Δημήτριου.

11) Το φάκελο της υπόθεσης.

12) Την σχετική Εισήγηση της Δ/νσης Δασών Δωδ/νήσου για κήρυξη των εν λόγω εκτάσεων αναδασωτέων, αποφασίζουμε:

Κηρύσσουμε ως αναδασωτέες με σκοπό την προστασία των εδαφών και του δασικού περιβάλλοντος και την αποκατάσταση της βλάστησης, με φυσική αναγέννηση ή τεχνητή αναδάσωση, για να αποκλεισθεί η χρήση της για κάθε άλλο σκοπό τις εκτάσεις δασικού χαρακτήρα με στοιχεία Ε1(1, 2, 3, 4, 1) = 464,43 τ.μ. Ε2(5, 6, 7,..., 11,12, 5) = 5.886,88 τ.μ., Ε3(13, 14,15,16,17,13) = 263,07 τ.μ. Ε4(18,19, 20, 21, 22,18) = 201,90 τ.μ. Ε5(23, 24, 25,..., 29, 30, 23) = 2.609,99 τ.μ. και Ε6 (31, 32, 33,..., 41, 42, 31) = 7.498,15 τ.μ. όπως απεικονίζονται στο τοπογραφικό διάγραμμα το οποίο θεωρήθηκε και συνοδεύει την παρούσα. Συγκεκριμένα:

Οι ως άνω εκτάσεις που εκχερσώθηκαν παράνομα αποτελούσαν εκτάσεις δασικού χαρακτήρα κατά το άρθρο 3 του Ν. 998/1979 και έχουν όρια ως εξής:

Ανατολικά: Με δασικές, αναδασωτέες και γεωργικές εκτάσεις Δυτικά: Με δασικές, αναδασωτέες και γεωργικές εκτάσεις Βόρεια: Με δασικές, αναδασωτέες και γεωργικές εκτάσεις Νότια: Με δασικές, αναδασωτέες και γεωργικές εκτάσεις.

Οι ανωτέρω εκτάσεις απεικονίζονται στο συνημμένο τοπογραφικό διάγραμμα, το οποίο θεωρήθηκε, επισυνάπτεται και αποτελεί αναπόσπαστο μέρος της παρούσας.

Η απόφαση αυτή να δημοσιευθεί στην Εφημερίδα της Κυβερνήσεως.


Ρόδος, 18 Ιουλίου 2014

Με εντολή Γενικού Γραμματέας
Αποκεντρωμένης Διοίκησης
Ο Γενικός Δ/ντης Δασών και Αγρ. Υποθέσεων
ΝΙΚΟΛΑΟΣ ΘΕΟΔΩΡΙΔΗΣ

Ανήκει στο υπ΄αριθμ. 51330/18.7.2014
Απόφαση Κήρυξης Αναδασωτέας της Δνσης
Δασών Δωδεκανήσου

ΤΟΠΟΓΡΑΦΙΚΟ ΣΧΕΔΙΑΓΡΑΜΜΑ ΚΗΡΥΞΗΣ ΑΝΑΔΑΣΩΤΕΑΣ ΕΚΤΑΣΗΣ

Κηρύσσονται αναδασωτέες οι εκτάσεις με στοιχεία Ε1(1, 2, 3, 4, 1) = 464,43 τμ Ε2(5, 6, 7, ..., 11, 12, 5) = 5.886,88 τμ, Ε3(13, 14, 15, 16, 17, 13) = 263,07 τμ Ε4(18, 19, 20, 21, 22, 18) = 201,90 τμ Ε5(23, 24, 25, ..., 29, 30, 23) = 2.609,99 τμ και Ε6 (31, 32, 33, ..., 41, 42, 31) = 7.498,15 τμ που αποτελούσαν εκτάσεις δασικού χαρακτήρα του άρθ. 3 παρ. 1 του Ν.998/79, εκχερσώθηκαν παράνομα και αποτελούν τμήμα της ΚΜ 5000 γαιών Κατταβιάς Δ.Ε. Νότιας Ρόδου Δήμου και Νήσου Ρόδου Νομού Δωδεκανήσου

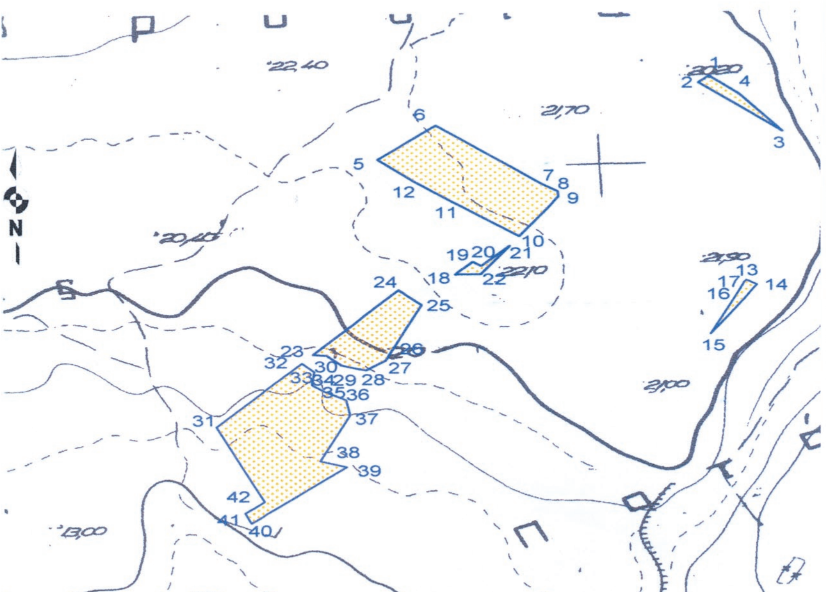

Τοπογραφική απεικόνιση της έκτασης σε απόσπασμα Χάρτη Γ.Υ.Σ.
Κλίμακα 1:5.000

ΠΙΝΑΚΑΣ ΣΥΝΤΕΤΑΓΜΕΝΩΝ			
Σημείο	ΕΓΣΑ 87	Σημείο	ΕΓΣΑ 87
	ΕΚΧΕΡΣΩΣΗ Ε1 464,43 τμ		**ΕΚΧΕΡΣΩΣΗ Ε5** 2.609,99 τμ
1	846460.2149,3981906.0891	23	846185.7932,3981640.7459
2	846453.0880,3981899.6805	24	846245.5973,3981702.5269
3	846510.3668,3981851.9814	25	846261.5357,3981688.1286
4	846480.8051,3981888.2981	26	846241.8714,3981646.8752
	ΕΚΧΕΡΣΩΣΗ Ε2 5.886,88 τμ	27	846236.2254,3981634.9351
5	846231.7999,3981827.9322	28	846222.6879,3981625.4646
6	846272.1827,3981860.5921	29	846205.6573,3981630.6216
7	846344.3805,3981804.0803	30	846195.3364,3981639.9045
8	846356.0214,3981796.2623		**ΕΚΧΕΡΣΩΣΗ Ε6** 7.498,15 τμ
9	846356.4294,3981791.1649	31	846118.8691,3981571.6097
10	846328.9327,3981753.3070	32	846177.9322,3981632.6251
11	846285.3190,3981785.6847	33	846186.6608,3981624.3238
12	846256.7281,3981806.9098	34	846185.0149,3981611.5407
	ΕΚΧΕΡΣΩΣΗ Ε3 263,07 τμ	35	846193.2717,3981605.3521
13	846484.2847,3981709.5538	36	846208.7540,3981597.1008
14	846491.7845,3981704.8283	37	846211.5077,3981582.6622
15	846459.7682,3981658.1139	38	846190.5588,3981538.3597
16	846481.3810,3981704.3941	39	846208.8908,3981532.7746
17	846482.9208,3981707.6914	40	846142.9338,3981478.6048
	ΕΚΧΕΡΣΩΣΗ Ε4 201,90 τμ	41	846138.5152,3981488.6394
18	846284.9683,3981717.2313	42	846151.8988,3981499.3375
19	846297.2121,3981728.9592		
20	846302.8794,3981725.1063		
21	846322.3249,3981744.2094		
22	846302.7304,3981717.2313		

Ρόδος 15 – 07 - 2014	Ρόδος 15 – 07 - 2014	Ρόδος - - 2014
	ΘΕΩΡΗΘΗΚΕ	Με εντολή Γ.Γ. Αποκεντρωμένης Διοίκησης Αιγαίου
Ο Συντάκτης	**Η Διευθύντρια Δασών Νομού Δωδεκανήσου**	**Ο Γενικός Δ/ντής Δασών και Αγροτικών Υποθέσεων**
Λεφάκης Δημήτριος	**Μπαλατσούκα Αικατερίνη**	**Θεοδωρίδης Νικόλαος**
Δασολόγος	Δασολόγος Msc	Δρ Δασολόγος - Περιβαλλοντολόγος

ΕΘΝΙΚΟ ΤΥΠΟΓΡΑΦΕΙΟ
Για τεχνικούς λόγους στο σχεδιάγραμμα, έγινε σμίκρυνση, κατά ποσοστό 81%

Αριθμ. 4431 (2)

Τροποποίηση σφάλματος της υπ’ αριθμ. 2944/02.07.2014 απόφασης Γενικού Γραμματέα Αποκεντρωμένης Διοίκησης Κρήτης «Καθορισμός των οριογραμμών αιγιαλού και παραλίας στη θέση «Άγιος Παύλος - Λεπιδόλακος», Δήμου Κισσάμου, Νομού Χανίων» (αίτηση: Κομπογεννιτάκη - Σαραντουλάκη Μαρίνα) (ΦΕΚ 330/Δ΄/22.07.2014 - ΑΔΑ: ΒΑΛΧΟΡ1Θ-Ο2Φ).

Ο ΓΕΝΙΚΟΣ ΓΡΑΜΜΑΤΕΑΣ ΑΠΟΚΕΝΤΡΩΜΕΝΗΣ ΔΙΟΙΚΗΣΗΣ ΚΡΗΤΗΣ

Έχοντας υπόψη:

1. Τις διατάξεις:

α) του Ν. 3852/2010 (ΦΕΚ 87 τ.Α΄) «Νέα Αρχιτεκτονική της Αυτοδιοίκησης και της Αποκεντρωμένης Διοίκησης - Πρόγραμμα Καλλικράτης»,

β) των άρθρων 3 και 5 και 7 του Ν. 2971/2001 (ΦΕΚ 285 τ.Α΄) «Αιγιαλός και παραλία και άλλες διατάξεις», όπως ισχύουν σήμερα,

γ) του άρθρου 56 του Ν. 4257/2014 (ΦΕΚ 93 τ.Α΄) «Επείγουσες ρυθμίσεις αρμοδιότητας Υπουργείου Εσωτερικών» με την οποία ρυθμίζεται το ζήτημα της αναπλήρωσης του Γενικού Γραμματέα Αποκεντρωμένης Διοίκησης Κρήτης όταν αυτός απουσιάζει ή κωλύεται αλλά και στην περίπτωση όπου η θέση είναι κενή,

δ) του άρθρου 113 του Ν. 3978/2011 (ΦΕΚ 137 τ.Α΄) «Δημόσιες Συμβάσεις Έργων, Υπηρεσιών και Προμηθειών στους τομείς της Άμυνας και της Ασφάλειας - Εναρμόνιση με την Οδηγία 2009/81/ΕΚ - Ρύθμιση Θεμάτων του Υπουργείου Εθνικής Άμυνας», σύμφωνα με το οποίο καθορίζεται η αρμοδιότητα του ΓΕΕΘΑ στη διαδικασία Καθορισμού των ορίων αιγιαλού και παραλίας και προσδιορίζεται ότι η έκθεση και το διάγραμμα επικυρώνονται με Απόφαση του Γενικού Γραμματέα Αποκεντρωμένης Διοίκησης,

ε) του άρθρου 46, παρ. 21 του Ν. 3220/2004 (ΦΕΚ 15 τ.Α΄), σύμφωνα με το οποίο αρμοδιότητες του Υπουργού Οικονομίας και Οικονομικών, οι οποίες ανήκαν ή είχαν μεταβιβασθεί στους Νομάρχες, μέχρι την έναρξη λειτουργίας των Νομαρχιακών Αυτοδιοικήσεων και αφορούν θέματα των Υπηρεσιών του Υπουργείου Οικονομίας και Οικονομικών, που εξαιρέθηκαν από την κατάργηση, με τις διατάξεις της §2 του άρθρου 39, του Ν. 2218/1994, περιέρχονται στο Γενικό Γραμματέα της Περιφέρειας,

στ) του Ν. 3200/1955 (ΦΕΚ 97 τ.Α΄) «Περί διοικητικής αποκέντρωσης», όπως αυτές τροποποιήθηκαν, συμπληρώθηκαν και ισχύουν σήμερα, με τα Ν.Δ. 532/1970, Β.Δ. 704/1970, Β.Δ. 705/1970, Β.Δ. 192/1972, Π.Δ. 71/1984, Π.Δ. 347/1986, Ν. 2026/1992 και Π.Δ. 97/1993.

ζ) του Π.Δ 136/2010 (ΦΕΚ 229 τ.Α΄) «Οργανισμός της Αποκεντρωμένης Διοίκησης Κρήτης».

2. Την υπ’ αριθμ. 37930/Δ10Ε/1264/14.10.2005 (Φ.Ε.Κ 1432/05 τ.Β') Κοινή Υπουργική Απόφαση του

Πρωθυπουργού και του Υπουργού Οικονομίας και Οικονομικών για τον καθορισμό των αρμοδιοτήτων των Υφυπουργών Οικονομίας και Οικονομικών.

3. Την υπ’ αριθμ. 1033511/989/00ΤΥ/Ε'/09.04.2003 εγκύκλιο του Υπουργού Οικονομίας και Οικονομικών με την οποία παρέχονται διευκρινήσεις επί των διατάξεων του Ν. 3220/2004 (Φ.Ε.Κ. 15 τ.Α΄).

4. Το υπ’ αριθμ. 1030067/296/Α0006/07.04.2004 έγγραφο της Δ/νσης Οργάνωσης της Γενικής Δ/νσης Διοικητικής Υποστήριξης του Υπουργείου Οικονομίας και Οικονομικών «Διευκρινίσεις για τις αρμοδιότητες των Υφυπουργών Οικονομίας και Οικονομικών που περιέρχονται από 10.04.2004 στους Γενικούς Γραμματείς Περιφερειών».

5. Την υπ’ αριθμ. 4542/13.09.2011/ΠΟΛ.1191/13.09.2011 εγκύκλιο της Δ/νσης Δημόσιας Περιουσίας του Υπουργείου Οικονομικών σχετικά με την παροχή οδηγιών για την εφαρμογή των προβλεπόμενων ρυθμίσεων από το άρθρο 113 του Ν. 3978/2011 (ΦΕΚ 137 τ.Α΄).

6. Την από 13.06.2013 αίτηση της Μαρίνας Κομπογεννιτάκη - Σαραντουλάκη, η οποία κατατέθηκε στην Κτηματική Υπηρεσία Χανίων όπου και έλαβε αριθμό πρωτ.1823/13.06.2013 με την οποία ζητήθηκε ο καθορισμός της οριογραμμής του αιγιαλού και της παραλίας στην περιοχή Λεπιδόλακος, Δήμου Κισσάμου, Νομού Χανίων.

7. Το υπ’ αριθμ. Φ.119/277433/Σ.3888/23.09.2013 έγγραφο του ΓΕΕΘΑ σύμφωνα με το οποίο από πλευράς αρμοδιοτήτων του όπως αυτές απορρέουν από το άρθρο 17 του Ν. 2971/2001, δεν έχει αντίρρηση για τη συνέχιση της διαδικασίας καθορισμού των ορίων αιγιαλού - παραλίας και τυχόν υπάρχοντος παλαιού αιγιαλού στη θέση «ΛΕΠΙΔΟΛΑΚΟΣ» στα Φαλάσσαρνα, Δήμου Κισσάμου, Νομού Χανίων.

8. Το από Μάρτιο του 2013 τοπογραφικό διάγραμμα (δύο πινακίδες), που συνέταξε ο Λαγουβάρδος Αλέξανδρος, Τοπογράφος Μηχανικός Ε.Μ.Π., σε κλίμακα 1:1.000, το οποίο ελέγχθηκε ως προς την ακρίβεια της αποτύπωσης απ’ τον Πάλλα Αθανάσιο, Τεχνολόγο Τοπογράφο Μηχανικό, υπάλληλο της Κτηματικής Υπηρεσίας Χανίων την 28.03.2014 και θεωρήθηκε την ίδια ημερομηνία από τον Μαρινάκη Αντώνιο, Αγρονόμο Τοπογράφο Μηχανικό, Αναπληρωτή Προϊστάμενο της ίδιας Υπηρεσίας.

9. Την από 28.03.2014 έκθεση της κατά το άρθρο 3 του Ν. 2971/2001 αρμόδιας Επιτροπής για τον καθορισμό οριογραμμών αιγιαλού και παραλίας στη θέση «Άγιος Παύλος - Λεπιδόλακος», Δήμου Κισσάμου, Νομού Χανίων.

10. Το υπ’ αριθμ. 2136/18.06.2014 έγγραφο της Κτηματικής Υπηρεσίας Χανίων σύμφωνα με το οποίο διαβιβάστηκε στην Αποκεντρωμένη Διοίκηση Κρήτης (Δ/νση Οικονομικού - Τμήμα Δημόσιας Περιουσίας) το σύνολο της σχετικής αλληλογραφίας και σχέδιο απόφασης για την έκδοση επικυρωτικής πράξης.

11. Την υπ’ αριθμ. 2944/02.07.2014 απόφαση μας «Καθορισμός των οριογραμμών αιγιαλού και παραλίας στη θέση «Άγιος Παύλος - Λεπιδόλακος», Δήμου Κισσάμου, Νομού Χανίων» (αίτηση: Κομπογεννιτάκη -Σαραντουλάκη Μαρίνα) (ΦΕΚ 330/Δ΄/22.07.2014-ΑΔΑ: ΒΑΛΧΟΡ10-Ο2Φ).

12. Το υπ’ αριθμ. 3113/23.09..2013 έγγραφο της Κτηματικής Υπηρεσίας Χανίων με το οποίο σημειώνει την ύπαρξη σφαλμάτων στην υπ’ αριθμ. 2944/02.07.2014 απόφασή μας, αποφασίζουμε:

Την τροποποίηση της υπ’ αριθμ. 2944/23.09.2014 απόφασης μας «Καθορισμός των οριογραμμών αιγιαλού και παραλίας στη θέση «Άγιος Παύλος - Λεπιδόλακος», Δήμου Κισσάμου, Νομού Χανίων» (αίτηση: Κομπογεννιτάκη - Σαραντουλάκη Μαρίνα) (ΦΕΚ 330/Δ΄/22.07.2014 - ΑΔΑ: ΒΑΛΧΟΡ1Θ-02Φ) ως εξής: Της ημερομηνίας σύνταξης του τοπογραφικού διαγράμματος:

Α) στο σχετικό (Νο 8) τοπογραφικό διάγραμμα και

Β) στο κείμενο της απόφασης Γενικού Γραμματέα, από

Μάρτιος του 2013 στο ορθό Μάρτιος του 2014 (σελ. 3134 του ΦΕΚ 330/τ.Δ΄/22.07.2014).

Κατά τα λοιπά ισχύει η απόφασή μας υπ' αριθμ. 2944/23.09.2014 (ΦΕΚ 330/Δ΄/22.07.2014 - ΑΔΑ: ΒΑΛΧΟΡ1Θ-Ο2Φ).

Η απόφαση αυτή να δημοσιευθεί στην Εφημερίδα της Κυβερνήσεως.

Ηράκλειο, 30 Σεπτεμβρίου 2014

Ο Γενικός Γραμματέας
Αποκεντρωμένης Διοίκησης
ΓΡΗΓΟΡΙΟΣ ΡΟΚΑΔΑΚΗΣ

Αριθμ. 64841/1868 (3)

Επικύρωση καθορισμού οριογραμμών τμήματος του υδατορέματος «Ράχιανη» στην θέση «Πιστρατού» στην περιοχή πλησίον του προτεινόμενου γηπέδου εγκατάστασης επεξεργασίας λυμάτων στην Δημοτική Ενότητα Τενέας του Δήμου Κορινθίων του Νομού Κορίνθιας της Περιφερειακής Ενότητας Κορινθίας.

ΟΓΕΝΙΚΟΣ ΓΡΑΜΜΑΤΕΑΣ
ΑΠΟΚΕΝΤΡΩΜΕΝΗΣ ΔΙΟΙΚΗΣΗΣ ΠΕΛΟΠΟΝΝΗΣΟΥ,
ΔΥΤΙΚΗΣ ΕΛΛΑΔΟΣ ΚΑΙ ΙΟΝΙΟΥ

Έχοντας υπόψη τις ακόλουθες διατάξεις και λοιπά έγγραφα:

1. Τις διατάξεις των άρθρων 5, 6 και 8 του Ν. 3200/1955 «Περί Διοικητικής Αποκέντρωσης».

2. Τις διατάξεις του Ν. 2853/16-7-1922 «Περί υδραυλικών εν γένει έργων και αστυνομεύσεως των Δημοσίων Υδάτων», όπως αυτές τροποποιήθηκαν με τις αντίστοιχες του Ν.Δ. 10/29.12.1923 και κωδικοποιήθηκαν από τις διατάξεις του Π.Δ. 18/21.3.1924. (ΦΕΚ 61Α΄).

3. Τις διατάξεις της υπ' αριθμ. 3046/304/03-02-1989 απόφασης του Αναπληρωτή Υπουργού Περιβάλλοντος Χωροταξίας και Δημοσίων Έργων: «Κτιριοδομικός Κανονισμός» και ειδικότερα τις διατάξεις του άρθρου 6 αυτού σχετικά με τη δόμηση κοντά σε ρέματα, όπως ισχύει σήμερα.

4. Τις διατάξεις του Ν. 3010/25-4-2002 (Α΄ 91): «Εναρμόνιση του Ν. 1650/1986 με τις οδηγίες 97/11 ΕΕ και 96/61 ΕΕ» και ειδικότερα τις διατάξεις του άρθρου 5 αυτού: «Διαδικασία Οριοθέτησης και ρυθμίσεις θεμάτων για τα υδατορέματα».

5. Τις διατάξεις του Ν. 4258/2014 (ΦΕΚ 94Α΄/14-4-2014) «Διαδικασία οριοθέτησης και ρυθμίσεις θεμάτων για τα υδατορέματα - ρυθμίσεις πολεοδομικής νομοθεσίας και άλλες διατάξεις».

6. Τις οικίες διατάξεις του Ν. 2508/1997 (ΦΕΚ 124Α΄/13.6.1997): «Βιώσιμη Οικιστική Ανάπτυξη των πόλεων και οικισμών της χώρας και άλλες διατάξεις».

7. Τις οικίες διατάξεις του Ν. 2690/1999 (ΦΕΚ 45Α΄/1999): «Κύρωση Κώδικα Διοικητικής Διαδικασίας και άλλες διατάξεις».

8. Τα οριζόμενα στην υπ' αριθμ. 19664/20.12.2001 απόφαση του Γενικού Γραμματέα Περιφέρειας Πελοποννήσου «περί Αρμοδιότητος Κρατικού Οργάνου».

9. Τις διατάξεις του Ν. 3852/2010 «Νέα Αρχιτεκτονική της Αυτοδιοίκησης και της Αποκεντρωμένης Διοίκησης - Πρόγραμμα Καλλικράτης (ΦΕΚ 87/Α΄/2010).

10. Τις διατάξεις του Π.Δ. 139/2010 «Οργανισμός της Αποκεντρωμένης Διοίκησης Πελ/σου, Δυτικής. Ελλάδας και Ιονίου (ΦΕΚ 232Α΄/2010)

11. Την υπ' αριθμ. ΓΓ 15649/1522/1-3-2011 «Μεταβίβαση δικαιώματος υπογραφής «Με εντολή Γενικού Γραμματέα» στον προϊστάμενο της Γενικής Δ/νσης και στους προϊσταμένους των Υπηρεσιών της Γενικής Δ/νσης Χωροταξικής και Περιβαλλοντικής Πολιτικής της Αποκεντρωμένης Διοίκησης Πελοποννήσου, Δυτικής Ελλάδος και Ιονίου».

12. Την Τεχνική Έκθεση και το τοπογραφικό και υψομετρικό διάγραμμα κλίμακας 1: 500, καθορισμού οριογραμμών τμήματος του υδατορέματος «Ράχιανη» στην θέση «Πιστρατού» στην περιοχή πλησίον του προτεινόμενου γηπέδου εγκατάστασης επεξεργασίας λυμάτων στην Δημοτική Ενότητα Τενέας του Δήμου Κορινθίων του Νομού Κορινθίας της Περιφερειακής Ενότητας Κορινθίας, το οποίο συντάχθηκε τον Δεκέμβριο του 2013 από την Πολιτικό Μηχανικό Μαρία Μπούρκα - Σταματελοπούλου και ελέγχθηκε και θεωρήθηκε στις 19/2/2014 από την Δ/νση Τεχνικών Έργων της Π.Ε. Κορινθίας της Περιφέρειας Πελοποννήσου.

13. Την σύμφωνη γνώμη του Δημοτικού Συμβουλίου του Δήμου Κορινθίων όπως διατυπώθηκε στην υπ' αριθμ. 176/22-4-2014 απόφασή του.


14. Την υπ' αριθμ. 1612/31-7-2014 γνωμοδότηση - εισήγηση της Δ/νσης Τεχνικών Έργων της Π.Ε. Κορινθίας της Περιφέρειας Πελοποννήσου, σχετικά με τον καθορισμό οριογραμμών τμήματος του υδατορέματος «Ράχιανη» στην θέση «Πιστρατού» στην περιοχή πλησίον του προτεινόμενου γηπέδου εγκατάστασης επεξεργασίας λυμάτων στην Δημοτική Ενότητα Τενέας του Δήμου Κορινθίων του Νομού Κορινθίας της Περιφερειακής Ενότητας Κορινθίας, αποφασίζουμε:


Την επικύρωση του καθορισμού των οριογραμμών τμήματος του υδατορέματος «Ράχιανη» στην θέση «Πιστρατού» στην περιοχή πλησίον του προτεινόμενου γηπέδου εγκατάστασης επεξεργασίας λυμάτων στην Δημοτική Ενότητα Τενέας του Δήμου Κορινθίων του Νομού Κορινθίας της Περιφερειακής Ενότητας Κορινθίας, οριζομένων με τα σημεία Α1 έως Α14 (Αριστερά) και Δ1 έως Δ10 (Δεξιά) εκατέρωθεν της ροής του υδατορέματος, όπως φαίνεται στο τοπογραφικό και υψομετρικό διάγραμμα κλίμακας 1: 500 το οποίο συντάχθηκε από την Πολιτικό Μηχανικό Μαρία Μπούρκα - Σταματελοπούλου σύμφωνα με την Τεχνική Έκθεση που το συνόδευε και ελέγχθηκε και θεωρήθηκε στις 19/2/2014 από την Δ/νση Τεχνικών Έργων της Π.Ε. Κορινθίας της Περιφέρειας Πελοποννήσου.

Η απόφαση αυτή μαζί με το συνημμένο τοπογραφικό και υψομετρικό διάγραμμα καθορισμού των οριογραμμών να δημοσιευθούν στην Εφημερίδα της Κυβερνήσεως.

Τρίπολη, 19 Αυγούστου 2014

Με εντολή Γενικού
Γραμματέα Αποκεντρωμένης Διοίκησης
Ο Γενικός Διευθυντής
Χωροταξικής και Περιβαλλοντικής Πολιτικής
ΔΙΟΝΥΣΙΟΣ ΠΑΝΑΓΙΩΤΟΠΟΥΛΟΣ

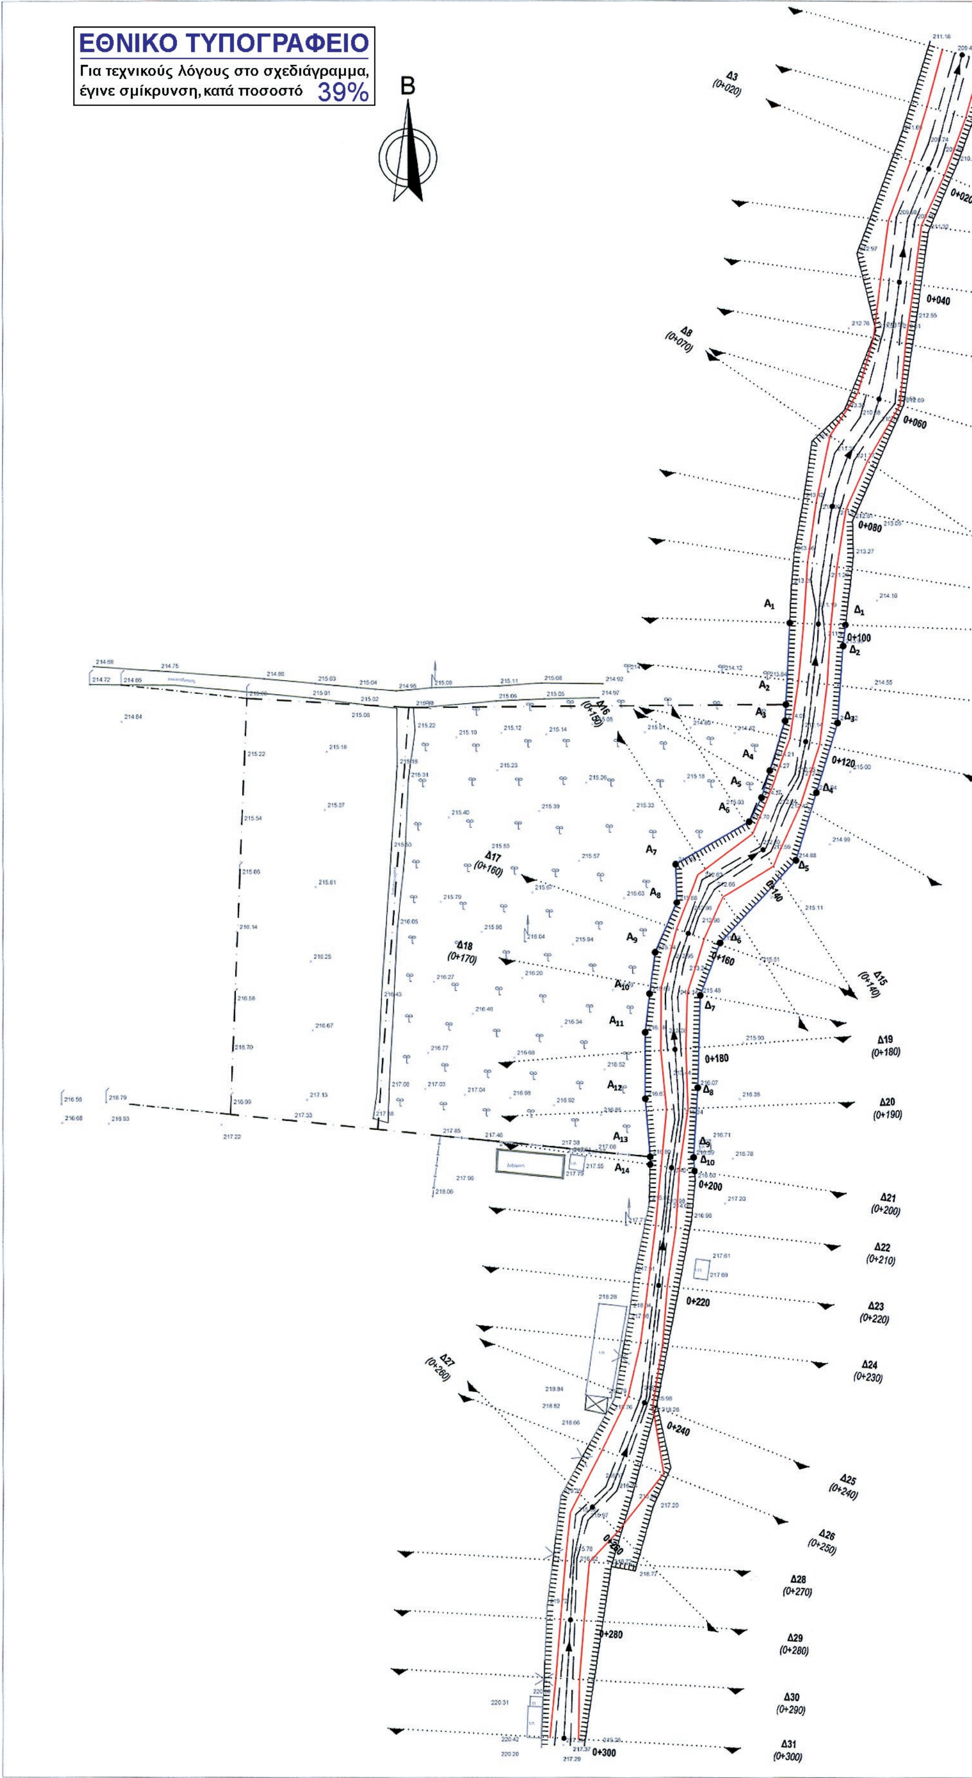
ΕΘΝΙΚΟ ΤΥΠΟΓΡΑΦΕΙΟ
Για τεχνικούς λόγους στο σχεδιάγραμμα,
έγινε σμίκρυνση, κατά ποσοστό 39%
Β
Δ3 (0+020)
Δ8 (0+070)
0+040
0+060
0+080
0+100
0+120
0+160
0+180
0+200
0+220
0+240
0+280
0+300
Δ17 (0+160)
Δ18 (0+170)
Δ15 (0+140)
Δ19 (0+180)
Δ20 (0+190)
Δ21 (0+200)
Δ22 (0+210)
Δ23 (0+220)
Δ24 (0+230)
Δ25 (0+240)
Δ26 (0+250)
Δ27 (0+260)
Δ28 (0+270)
Δ29 (0+280)
Δ30 (0+290)
Δ31 (0+300)

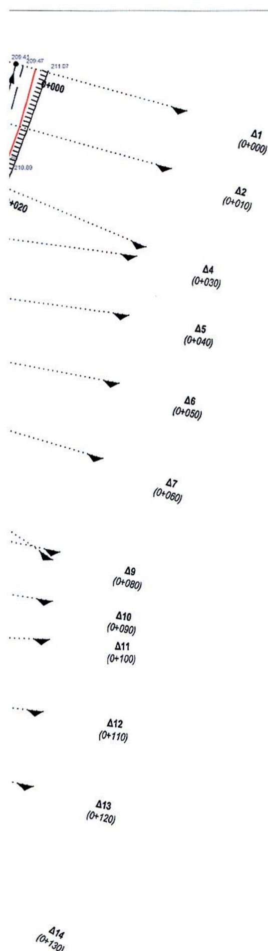

ΥΠΟΜΝΗΜΑ

- 0+000 — Άξονας ρέματος - Χιλιομέτρηση
- Όχθες ρέματος
- Γραμμή πλημμύρας T=50 για την υφιστάμενη κατάσταση
- Γραμμή οριοθέτησης
- A1 — Κορυφή Οριογραμμής

Πίνακας συντεταγμένων κορυφών ορίου Σύστημα αναφοράς: ΕΓΣΑ87			Πίνακας συντεταγμένων κορυφών ορίου Σύστημα αναφοράς: ΕΓΣΑ87		
Σημείο	X	Y	Σημείο	X	Y
A1	396877.52	4185110.96	Δ1	396886.99	4185110.63
A2	396876.87	4185097.16	Δ2	396886.58	4185107.09
A3	396876.75	4185094.41	Δ3	396885.63	4185094.06
A4	396874.03	4185086.01	Δ4	396882.03	4185082.32
A5	396872.62	4185081.47	Δ5	396878.54	4185070.86
A6	396870.50	4185077.40	Δ6	396865.56	4185056.77
A7	396858.01	4185070.15	Δ7	396862.18	4185047.90
A8	396858.20	4185063.66	Δ8	396861.76	4185032.43
A9	396854.54	4185055.19	Δ9	396861.04	4185020.66
A10	396853.57	4185048.18	Δ10	396861.21	4185018.33
A11	396852.83	4185041.65			
A12	396852.84	4185030.56			
A13	396853.68	4185020.74			
A14	396853.66	4185019.44			

Το παρόν συνοδεύει την αριθμ. 64841/1868 απόφαση Γενικού Διευθυντή Χωροταξικής & Περιβαλλοντικής Πολιτικής

ΕΛΛΗΝΙΚΗ ΔΗΜΟΚΡΑΤΙΑ
ΠΕΡΙΦΕΡΕΙΑ ΠΕΛΟΠΟΝΝΗΣΟΥ
ΔΗΜΟΣ ΚΟΡΙΝΘΙΩΝ



* Διονύσιος Παναγιωτόπουλος

ΕΡΓΟ:
ΜΕΛΕΤΗ ΕΡΓΩΝ ΑΠΟΧΕΤΕΥΣΗΣ & ΕΓΚΑΤΑΣΤΑΣΕΩΝ ΕΠΕΞΕΡΓΑΣΙΑΣ ΑΚΑΘΑΡΤΩΝ ΔΗΜΟΥ ΤΕΝΕΑΣ

ΠΑΡΑΔΟΤΕΟ:
ΜΕΛΕΤΗ ΟΡΙΟΘΕΤΗΣΗΣ ΤΜΗΜΑΤΟΣ ΡΕΜΑΤΟΣ ΠΛΗΣΙΟΝ Ε.Ε.Λ.

ΤΙΤΛΟΣ ΣΧΕΔΙΟΥ:
ΟΡΙΖΟΝΤΙΟΓΡΑΦΙΑ ΟΡΙΟΘΕΤΗΣΗΣ ΤΜΗΜΑΤΟΣ ΡΕΜΑΤΟΣ

Ελέγχθηκε Κόρινθος 16/06/2014 ο επιβλέπων

Θεωρήθηκε Κόρινθος 16/06/2014 ο αναπληρωτής προϊστάμενος

Β. ΜΙΧΑΛΟΠΟΥΛΟΣ ΠΕ Η.Μ. Β β

ΑΡ. ΣΧΕΔΙΟΥ: 2

ΚΛΙΜΑΚΑ: 1:500

ΗΜΕΡΟΜΗΝΙΑ: ΔΕΚΕΜΒΡΗΣ 2013

ΜΕΛΕΤΗΤΗΣ:
ΣΥΜΠΡΑΞΗ: «Ε.Π.Τ.Α. Α.Ε. – ΣΟΦΙΑ ΜΑΡΓΑΡΙΤΗ-ΚΑΤΕΙΝΑ – ΔΑΜΙΑΝΟΣ ΜΠΟΥΡΚΑΣ
ΝΙΚΟΛΑΟΣ ΜΕΛΑΣ – ΕΥΓΕΝΙΑ ΛΑΓΚΑΔΙΝΟΥ»
ΕΔΡΑ: ΗΝΙΟΧΟΥ 16, ΤΚ: 152 38, ΧΑΛΑΝΔΡΙ
ΤΗΛ. 210 6086300, FAX. 210 6086302

ΣΥΝΤΑΧΘΗΚΕ	ΕΛΕΓΧΘΗΚΕ	ΘΕΩΡΗΘΗΚΕ
ΜΑΡΙΑ ΜΠΟΥΡΚΑ-ΣΤΑΜΑΤΕΛΟΠΟΥΛΟΥ ΠΟΛΙΤΙΚΟΣ ΜΗΧΑΝΙΚΟΣ ΑΡΤΕΜΙΣΙΑΣ 14 Τ.Κ. ... ΤΗΛ. 29 22 341 Δ.Ο.Υ. ΧΑΛΑΝΔΡΙΟΥ ΑΦΜ: 047096350	Κόρινθος 19-2-2014 Αλ. Αρτοποιάδου Χημικός Μηχ. ΠΕ; Ευθ. Πάλλας Πολιτικός Μηχ. ΠΕ; Ελ. Σαββούρη Ηλεκτρολόγος Μηχ. ΠΕ	Κόρινθος 19-2-2014 Ο Δ/ντής ΤΥ ... Πολιτικός Μηχ. ΠΕ

ΕΘΝΙΚΟ ΤΥΠΟΓΡΑΦΕΙΟ

ΕΦΗΜΕΡΙΣ ΤΗΣ ΚΥΒΕΡΝΗΣΕΩΣ

ΤΙΜΗ ΠΩΛΗΣΗΣ ΦΥΛΛΩΝ ΤΗΣ ΕΦΗΜΕΡΙΔΑΣ ΤΗΣ ΚΥΒΕΡΝΗΣΕΩΣ

Σε έντυπη μορφή:

- Για τα Φ.Ε.Κ. από 1 έως 16 σελίδες σε 1 € προσαυξανόμενη κατά 0,20 € για κάθε επιπλέον οκτασέλιδο ή μέρος αυτού.
- Για τα φωτοαντίγραφα Φ.Ε.Κ. σε 0,15 € ανά σελίδα.

Σε μορφή DVD/CD:

Τεύχος	Ετήσια έκδοση	Τριμηνιαία έκδοση	Μηνιαία έκδοση
Α΄	150 €	40 €	15 €
Β΄	300 €	80 €	30 €
Γ΄	50 €	-	-
Υ.Ο.Δ.Δ.	50 €	-	-
Δ΄	110 €	30 €	-

Τεύχος	Ετήσια έκδοση	Τριμηνιαία έκδοση	Μηνιαία έκδοση
Α.Α.Π.	110 €	30 €	-
Ε.Β.Ι.	100 €	-	-
Α.Ε.Δ.	5 €	-	-
Δ.Δ.Σ.	200 €	-	20 €
Α.Ε.-Ε.Π.Ε.	-	-	100 €

- Η τιμή πώλησης μεμονωμένων Φ.Ε.Κ. σε μορφή cd-rom από εκείνα που διατίθενται σε ψηφιακή μορφή και μέχρι 100 σελίδες, σε 5 € προσαυξανόμενη κατά 1 € ανά 50 σελίδες.

ΕΤΗΣΙΕΣ ΣΥΝΔΡΟΜΕΣ Φ.Ε.Κ.

Τεύχος	Έντυπη μορφή
Α΄	225 €
Β΄	320 €
Γ΄	65 €
Υ.Ο.Δ.Δ.	65 €

Τεύχος	Έντυπη μορφή
Δ΄	160 €
Α.Α.Π.	160 €
Ε.Β.Ι.	65 €
Α.Ε.Δ.	10 €

Τεύχος	Έντυπη μορφή
Α.Ε.-Ε.Π.Ε.	2.250 €
Δ.Δ.Σ.	225 €
Α.Σ.Ε.Π.	70 €
Ο.Π.Κ.	-

- Το τεύχος Α.Σ.Ε.Π. (έντυπη μορφή) θα αποστέλλεται σε συνδρομητές ταχυδρομικά, με την επιβάρυνση των 70 €, ποσό το οποίο αφορά τα ταχυδρομικά έξοδα.

- Η καταβολή γίνεται σε όλες τις Δημόσιες Οικονομικές Υπηρεσίες (Δ.Ο.Υ.). Το πρωτότυπο διπλότυπο (έγγραφο αριθμ. πρωτ. 9067/28.2.2005 2η Υπηρεσία Επιτρόπου Ελεγκτικού Συνεδρίου) με φροντίδα των ενδιαφερομένων, πρέπει να αποστέλλεται ή να κατατίθεται στο Εθνικό Τυπογραφείο (Καποδιστρίου 34, Τ.Κ. 104 32 Αθήνα).
- Σημειώνεται ότι φωτοαντίγραφα διπλοτύπων, ταχυδρομικές Επιταγές για την εξόφληση της συνδρομής, δεν γίνονται δεκτά και θα επιστρέφονται.
- Οι οργανισμοί τοπικής αυτοδιοίκησης, τα νομικά πρόσωπα δημοσίου δικαίου, τα μέλη της Ένωσης Ιδιοκτητών Ημερησίου Τύπου Αθηνών και Επαρχίας, οι τηλεοπτικοί και ραδιοφωνικοί σταθμοί, η Ε.Σ.Η.Ε.Α, τα τριτοβάθμια συνδικαλιστικά όργανα και οι τριτοβάθμιες επαγγελματικές ενώσεις δικαιούνται έκπτωσης πενήντα τοις εκατό (50%) επί της ετήσιας συνδρομής.
- Το ποσό υπέρ ΤΑ.Π.Ε.Τ. (5% επί του ποσού συνδρομής), καταβάλλεται ολόκληρο (Κ.Α.Ε. 3512) και υπολογίζεται πριν την έκπτωση.
- Στην Ταχυδρομική συνδρομή του τεύχους Α.Σ.Ε.Π. δεν γίνεται έκπτωση.

Πληροφορίες για δημοσιεύματα που καταχωρίζονται στα Φ.Ε.Κ. στο τηλ.: 210 5279000.
Φωτοαντίγραφα παλαιών Φ.Ε.Κ.: τηλ.: 210 8220885.

Τα φύλλα όλων των τευχών της Εφημερίδας της Κυβερνήσεως διατίθενται δωρεάν σε ηλεκτρονική μορφή από την ιστοσελίδα του Εθνικού Τυπογραφείου (www.et.gr)

Ηλεκτρονική Διεύθυνση: http://www.et.gr - e-mail: webmaster.et@et.gr

ΟΙ ΥΠΗΡΕΣΙΕΣ ΕΞΥΠΗΡΕΤΗΣΗΣ ΠΟΛΙΤΩΝ ΛΕΙΤΟΥΡΓΟΥΝ ΚΑΘΗΜΕΡΙΝΑ ΑΠΟ 08:00 ΜΕΧΡΙ 13:30



ΑΠΟ ΤΟ ΕΘΝΙΚΟ ΤΥΠΟΓΡΑΦΕΙΟ
ΚΑΠΟΔΙΣΤΡΙΟΥ 34 * ΑΘΗΝΑ 104 32 * ΤΗΛ. 210 52 79 000 * FAX 210 52 21 004